



3. sz. -ú melléklet a ...../ 20... (.....) sz.- ú Ök. rendelethez.

UTAK MINTA- KERESZTSZELVÉNYEI

a - a Tervezett gyűjtő út (József A. út folytatása)

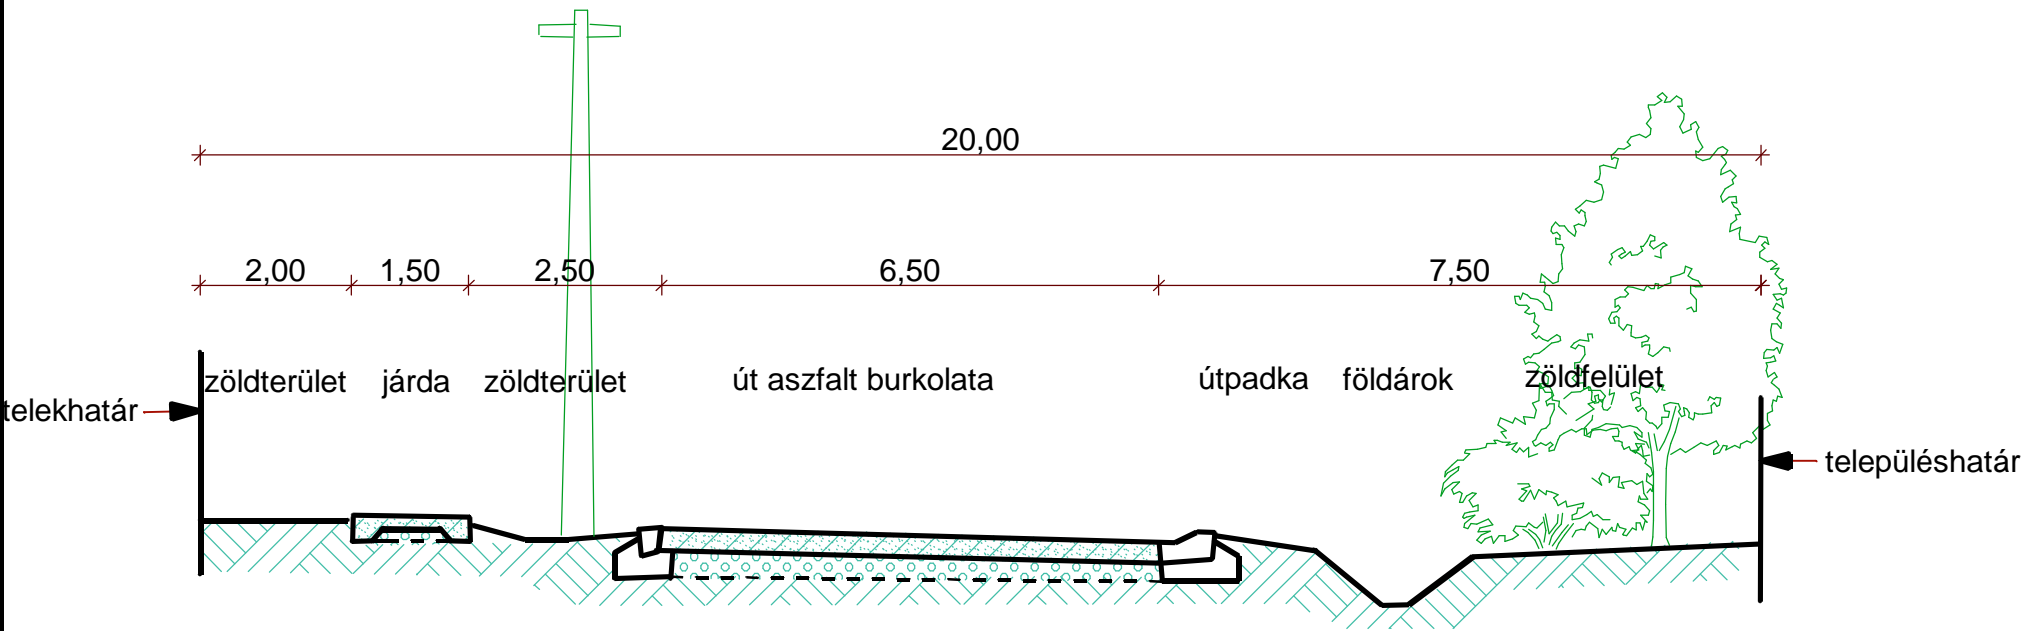

b - b Tervezett kiszolgáló út (tervezett iparterületet feltáró út)

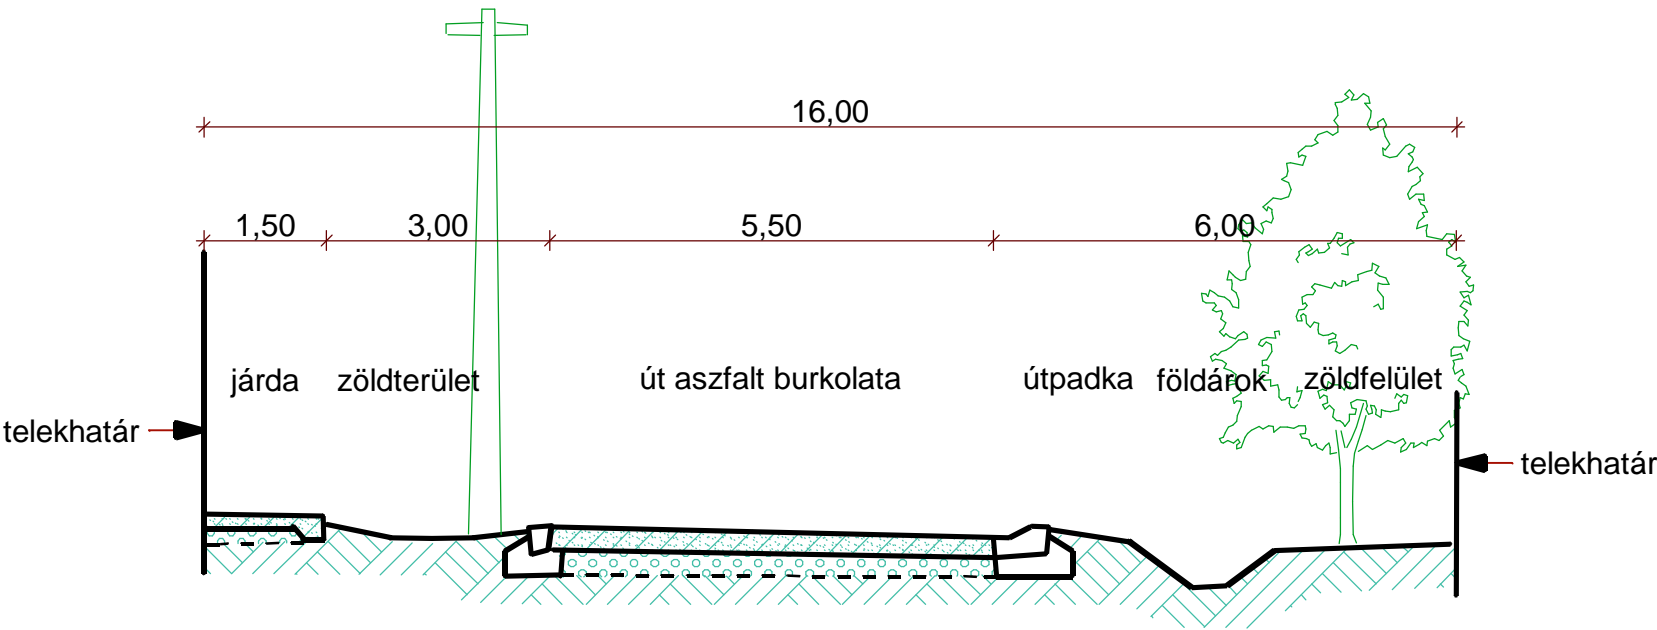

Megrendelő <b>Bácsborsód Községi Önkormányzat 6454 Bácsborsód Petőfi S. út 3.</b>		Tervfajta <b>BÁCSBORSÓD TELEPÜLÉSRENDEZÉSI TERVE</b>		Tervszám <b>KÖ - 3</b>
Generál tervező <b>TIGYI ÉS TÁRSA ÉPÍTÉSZIRODA KFT. 2072 Zsámbék Ságvári E. u. 22.</b>		Terv neve <b>UTAK MINTA - KERESZTSZELVÉNYEI</b>		
Településtevezés <b>Tigyi Zsuzsanna</b>	Közlekedési konzulens <b>Prekop Kázmér</b>	Dátum <b>2009. szeptember</b>	Törzsszám <b>T - 1 / 2008</b>	Lépték <b>M = 1 : 150</b>