



1. 5505. SZ.-Ú ORSZÁGOS FŐÚT ÉS TERVEZETT GYŰJTŐÚT CSOMÓPONTJA

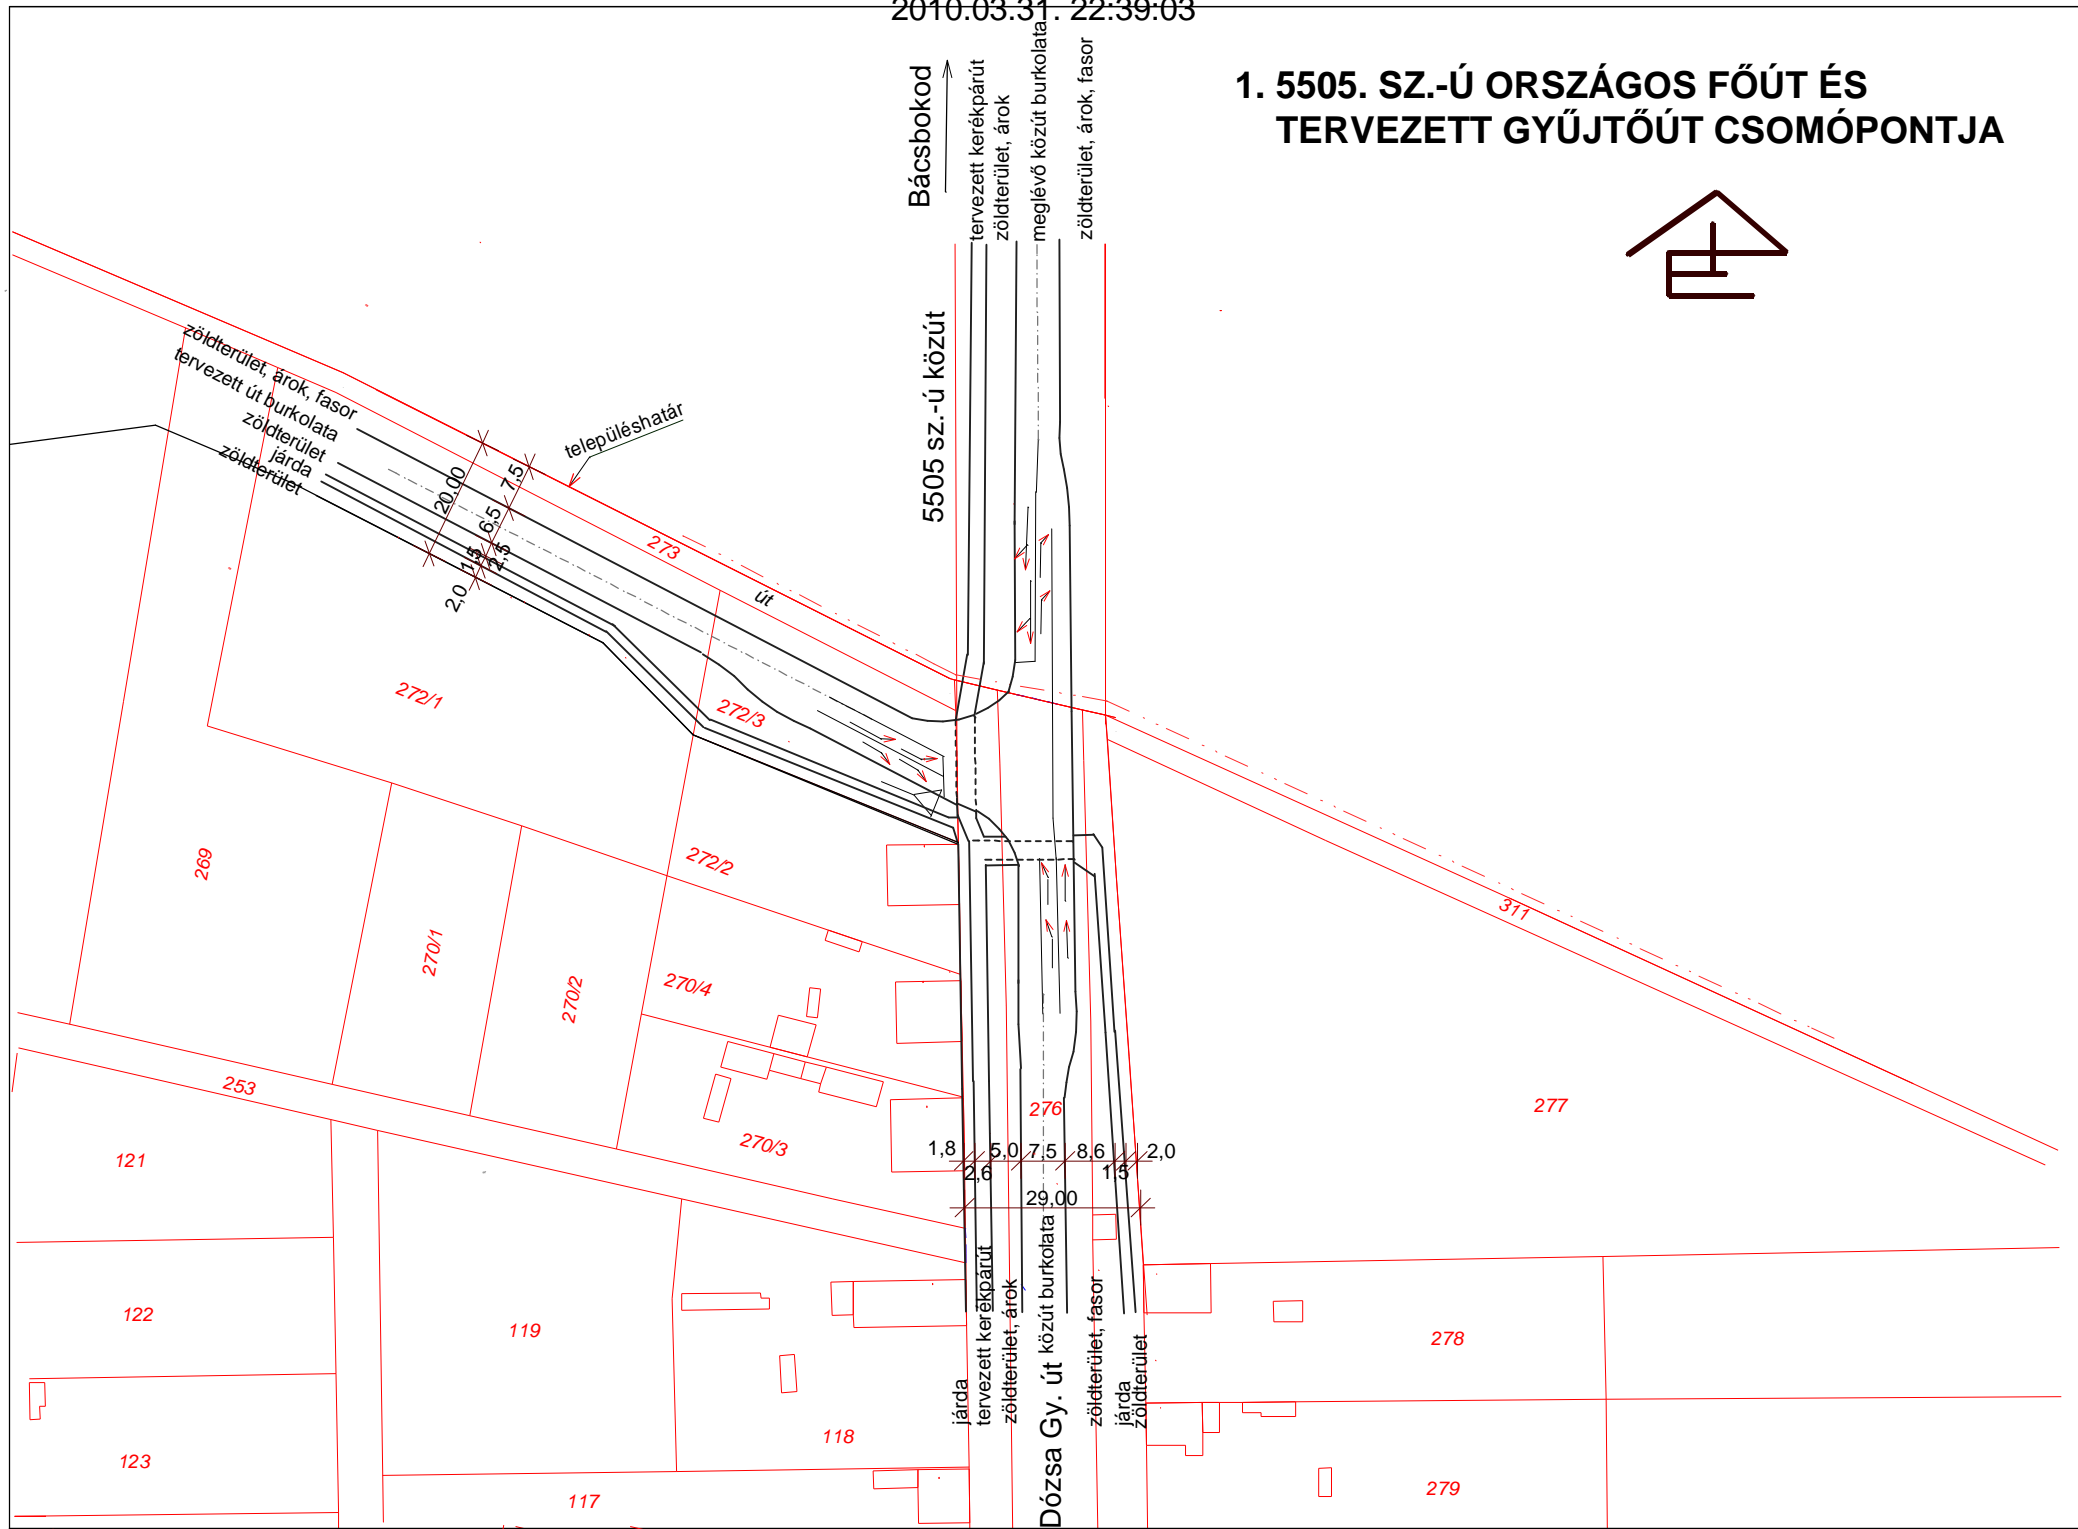

2. TERVEZETT GYŰJTŐ ÚT ÉS TERVEZETT KISZOLGÁLÓ ÚT CSOMÓPONTJA

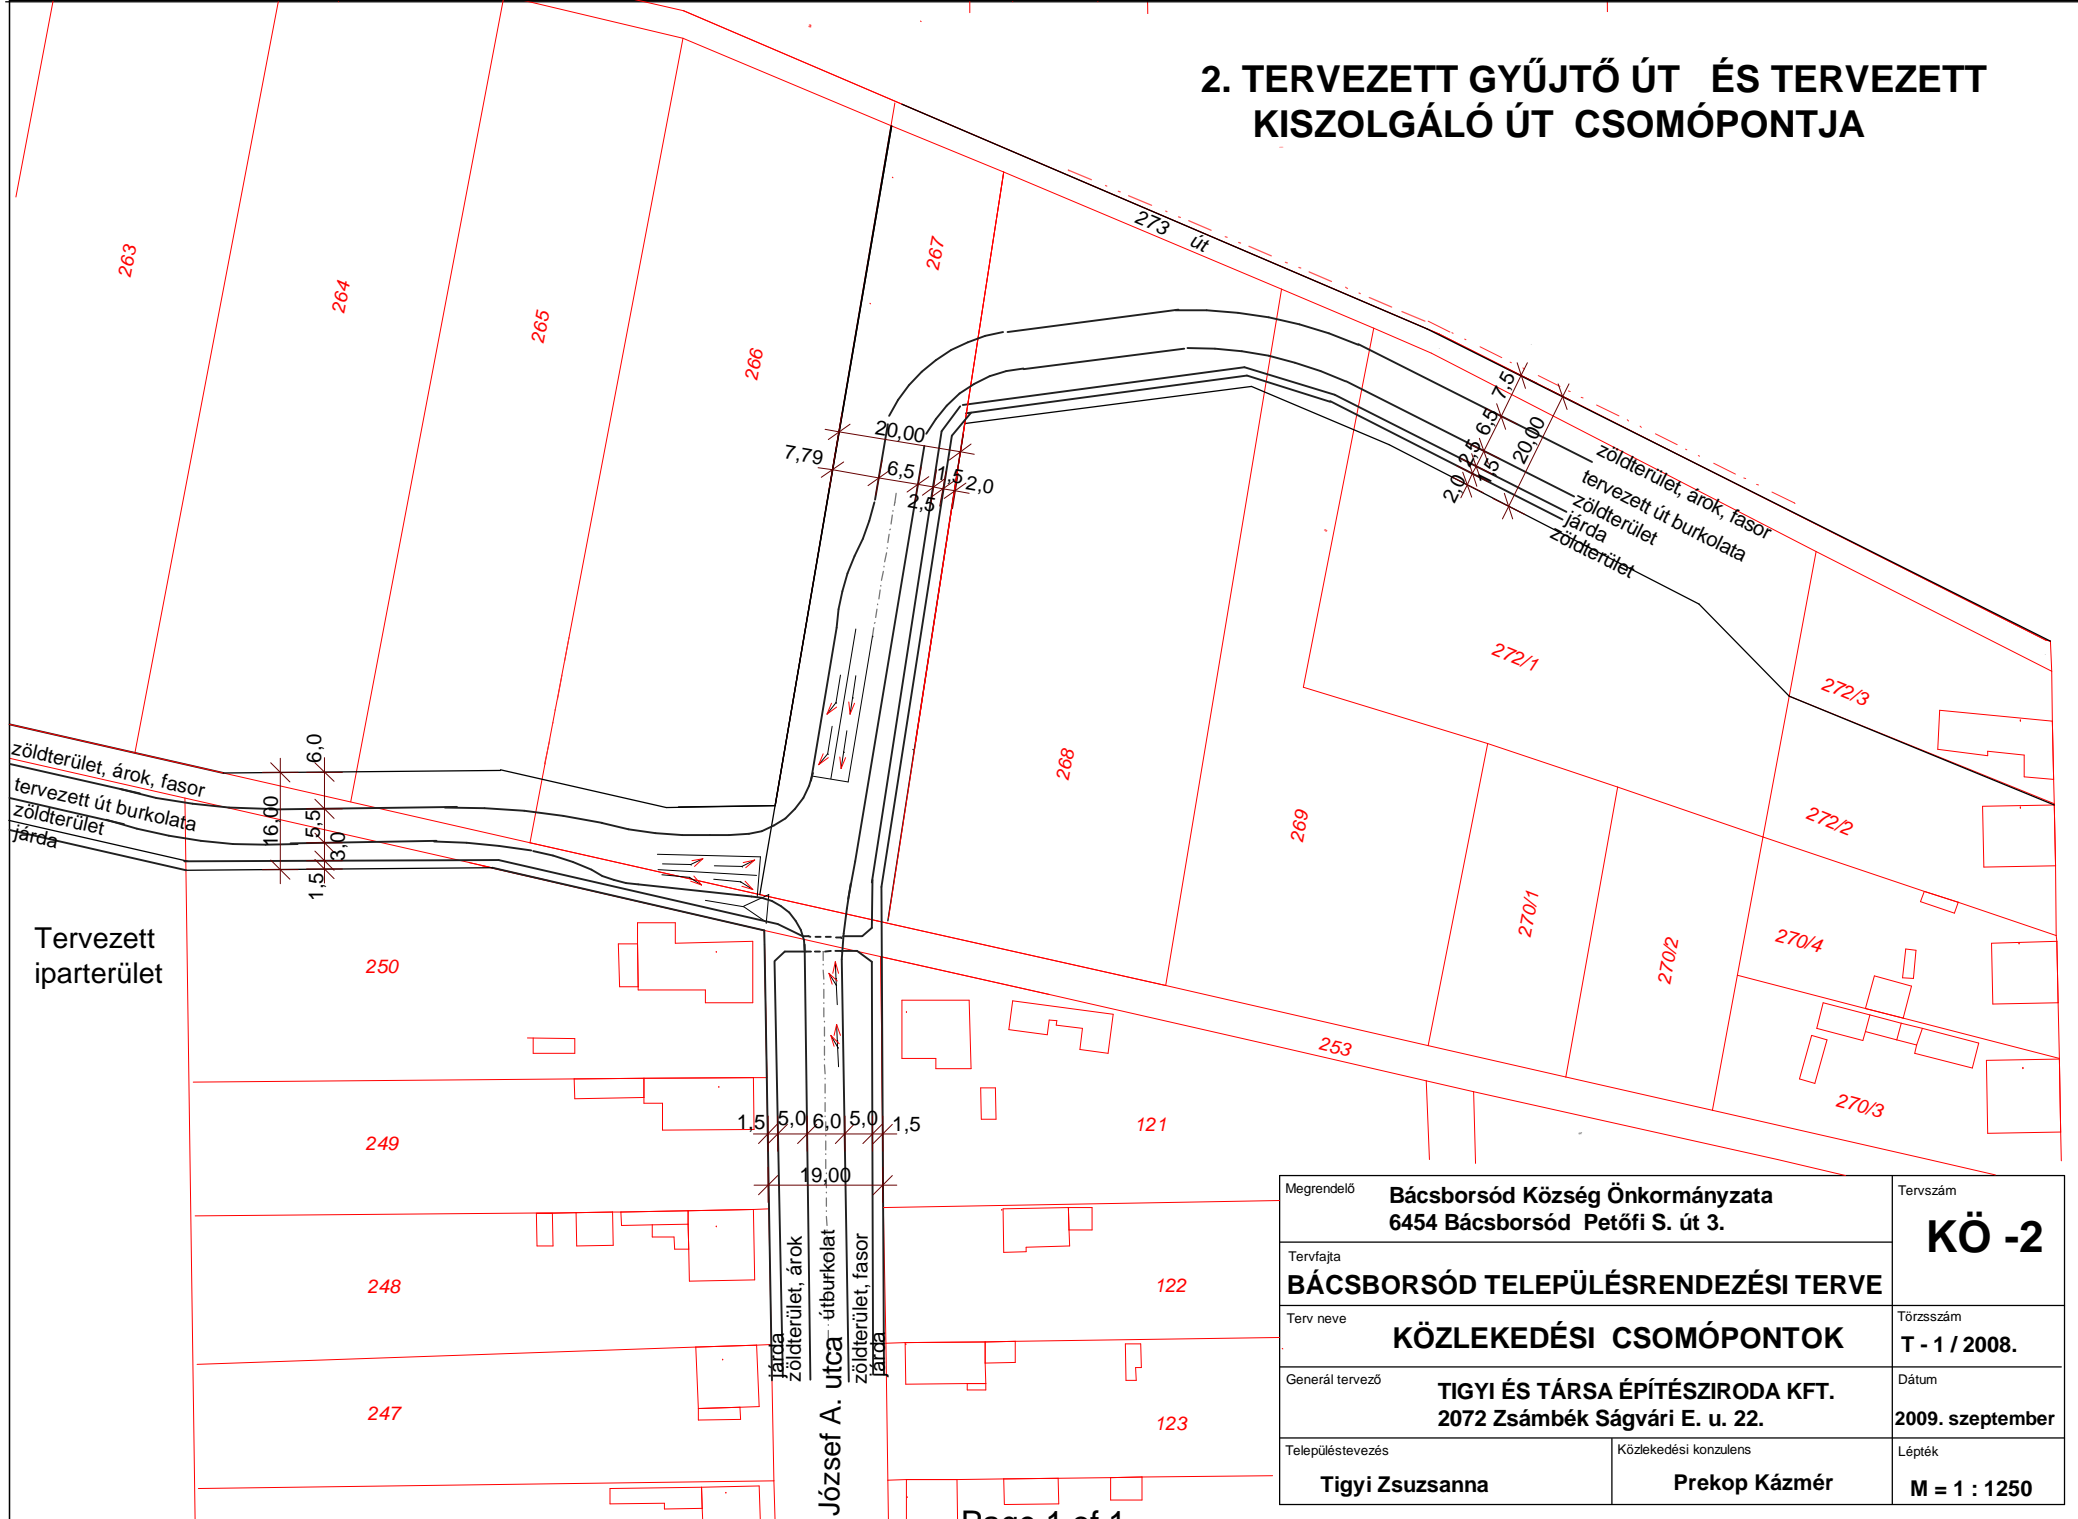

Megrendelő	Bácsborsód Község Önkormányzata 6454 Bácsborsód Petőfi S. út 3.	Tervszám	KÖ - 2
Tervfajta	BÁCSBORSÓD TELEPÜLÉSRENDEZÉSI TERVE	Törzsszám	T - 1 / 2008.
Terv neve	KÖZLEKEDÉSI CSOMÓPONTOK	Dátum	2009. szeptember
Generál tervező	TIGYI ÉS TÁRSA ÉPÍTÉSZIRODA KFT. 2072 Zsámbék Ságvári E. u. 22.	Lépték	M = 1 : 1250
Településtevezés	Tigyi Zsuzsanna	Közeledési konzulens	Prekop Kázmér