


**BÁCSBORSÓD TELEPÜLÉSRENDEZÉSI TERVE
KÖZMŰELLÁTÁS, HÍRKÖZLÉS TERVE
BELTERÜLET M = 1 : 6000**

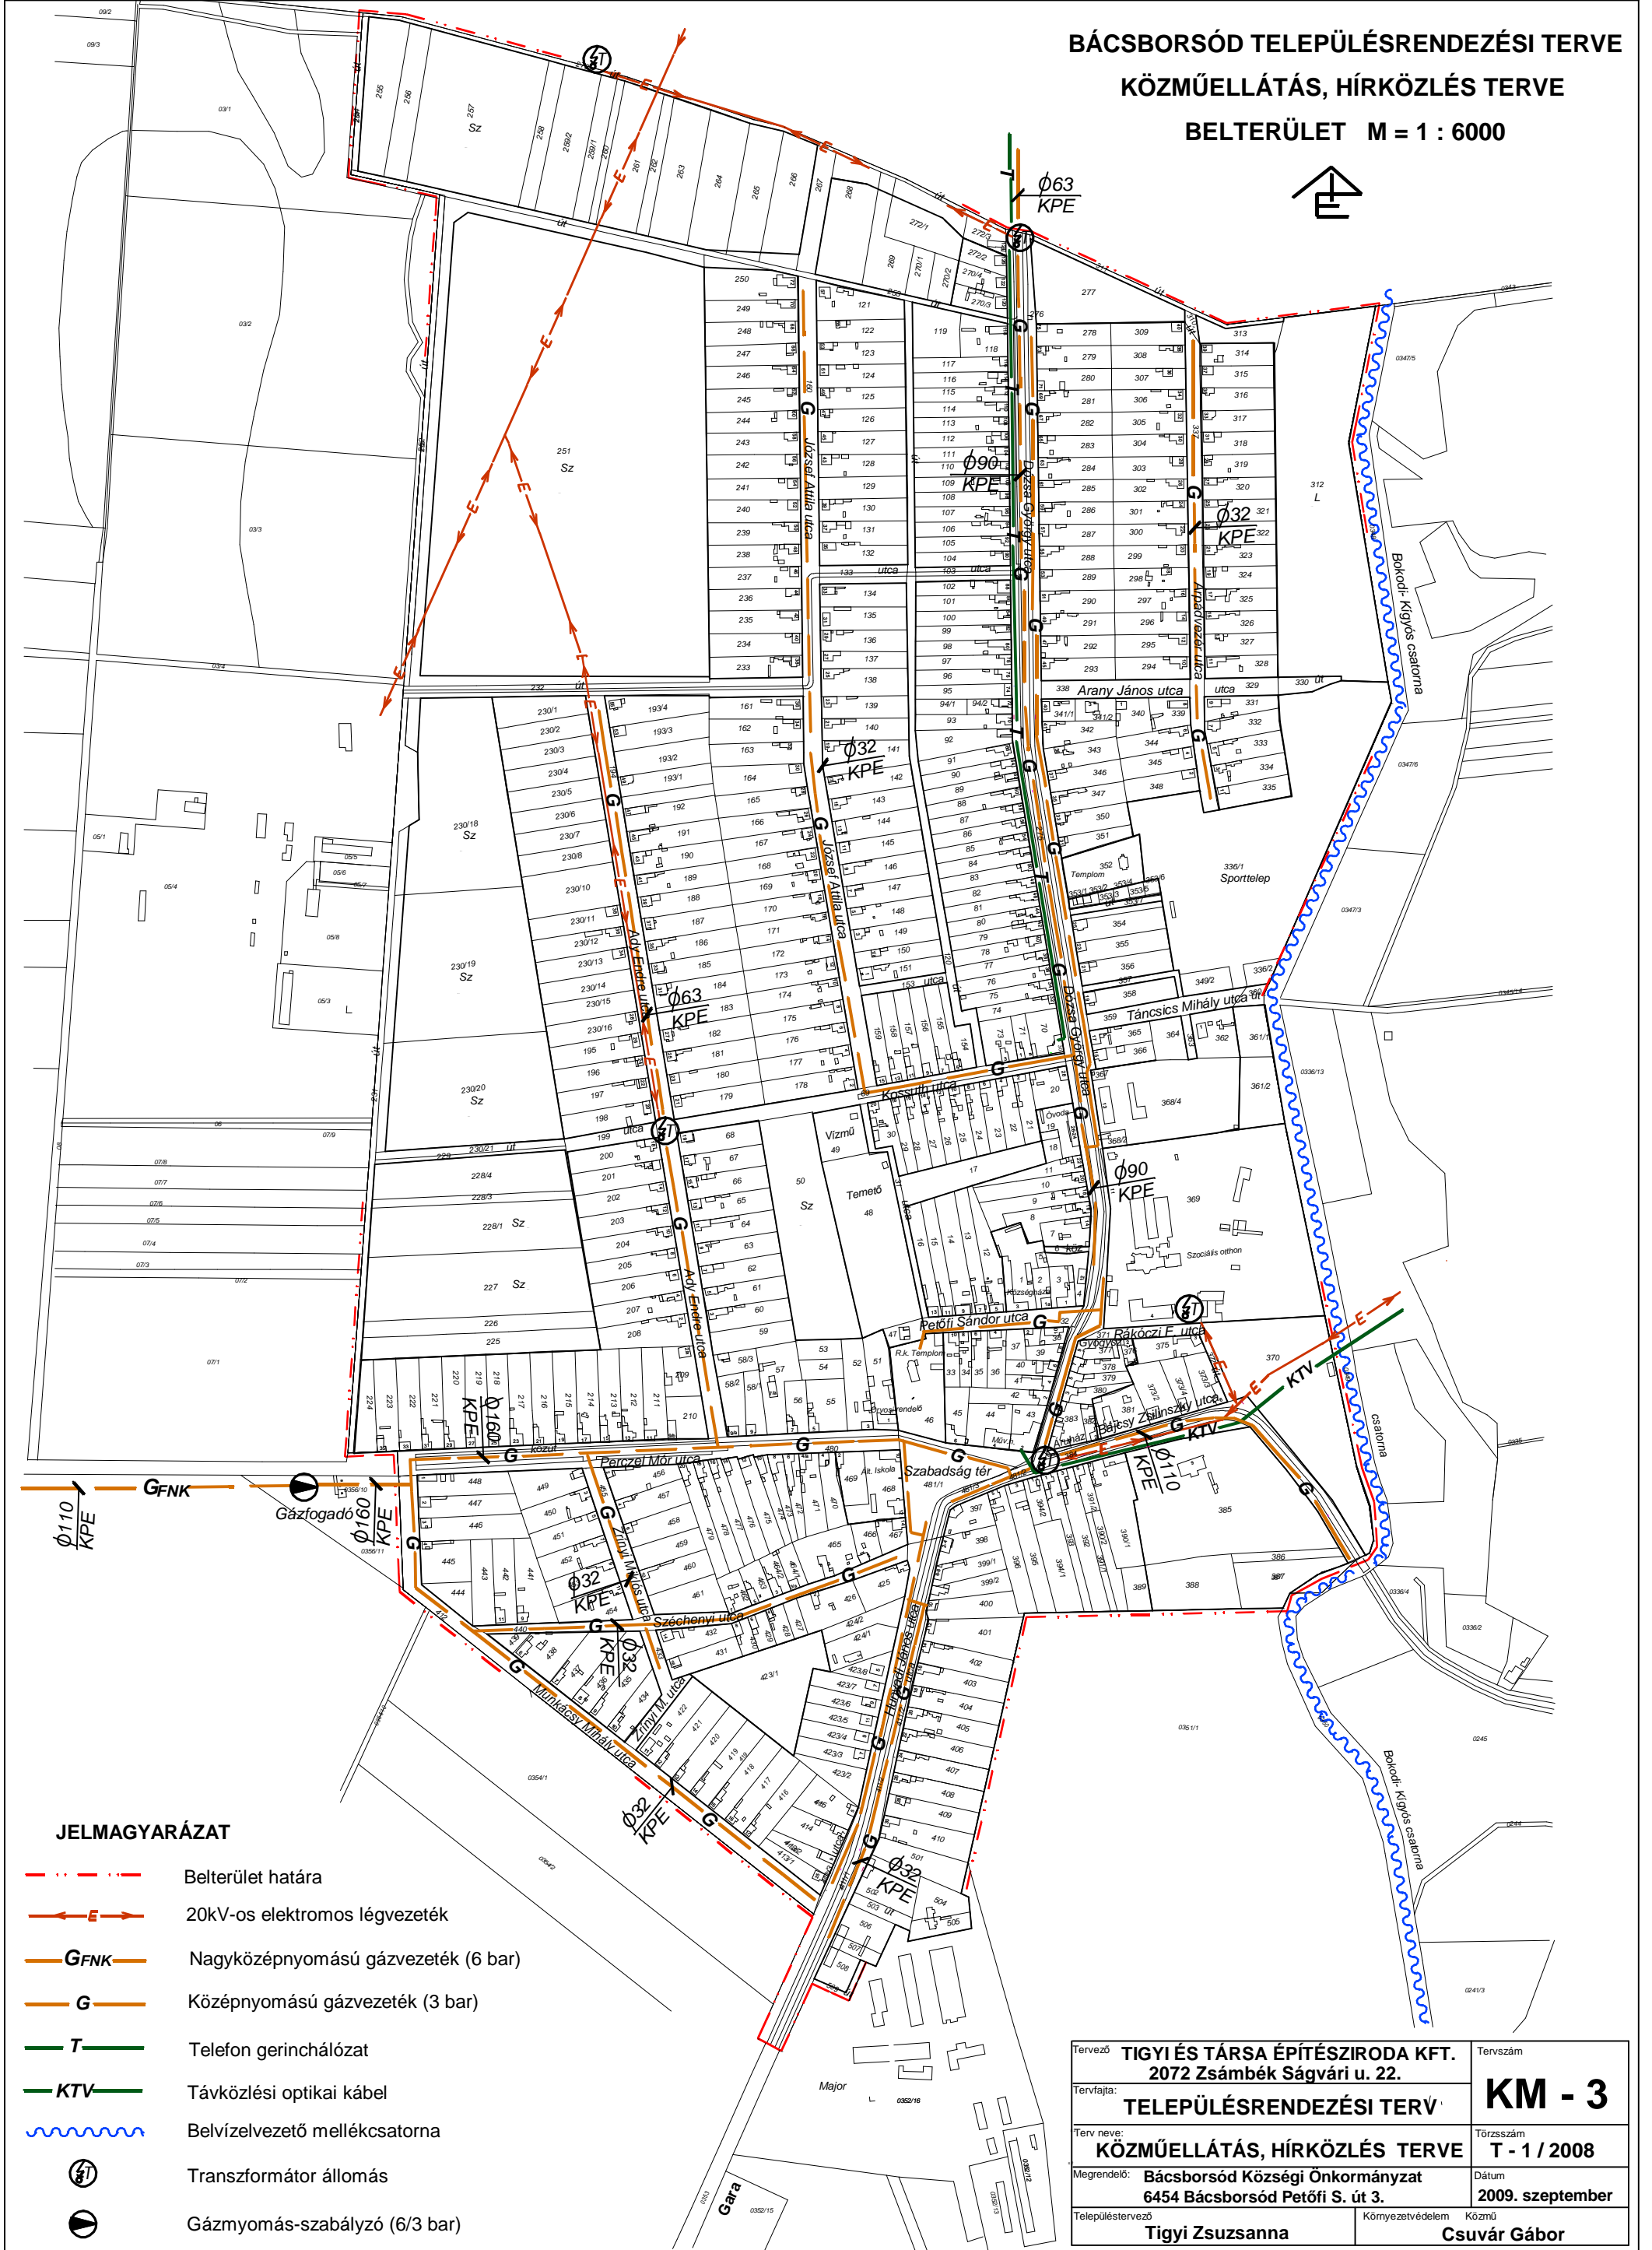

JELMAGYARÁZAT

- - - - - Belterület határa
- ← E → 20kV-os elektromos légvezeték
- GFNK Nagyközépnomású gázvezeték (6 bar)
- G Középnomású gázvezeték (3 bar)
- T Telefon gerinchálózat
- KTV Távközlési optikai kábel
- ~~~~~ Belvízelvezető mellékcsonna
- T Transzformátor állomás
- R Gáznyomás-szabályzó (6/3 bar)

Tervező: TIGYI ÉS TÁRSA ÉPÍTÉSZIRODA KFT. 2072 Zsámbék Ságvári u. 22.	Tervszám: KM - 3
Tervfajta: TELEPÜLÉSRENDEZÉSI TERV	Törzsszám: T - 1 / 2008
Terv neve: KÖZMŰELLÁTÁS, HÍRKÖZLÉS TERVE	Dátum: 2009. szeptember
Megrendelő: Bácsborsód Községi Önkormányzat 6454 Bácsborsód Petőfi S. út 3.	Környezetvédelem: Közmű Készítette: Csuvár Gábor
Településtervező: Tigyi Zsuzsanna	