



**BÁCSBORSÓD TELEPÜLÉSRENDEZÉSI TERVE  
KÖZMŰELLÁTÁS /VÍZRENDEZÉS, VÍZELLÁTÁS/  
TERVE - BELTERÜLET M = 1 : 6000**

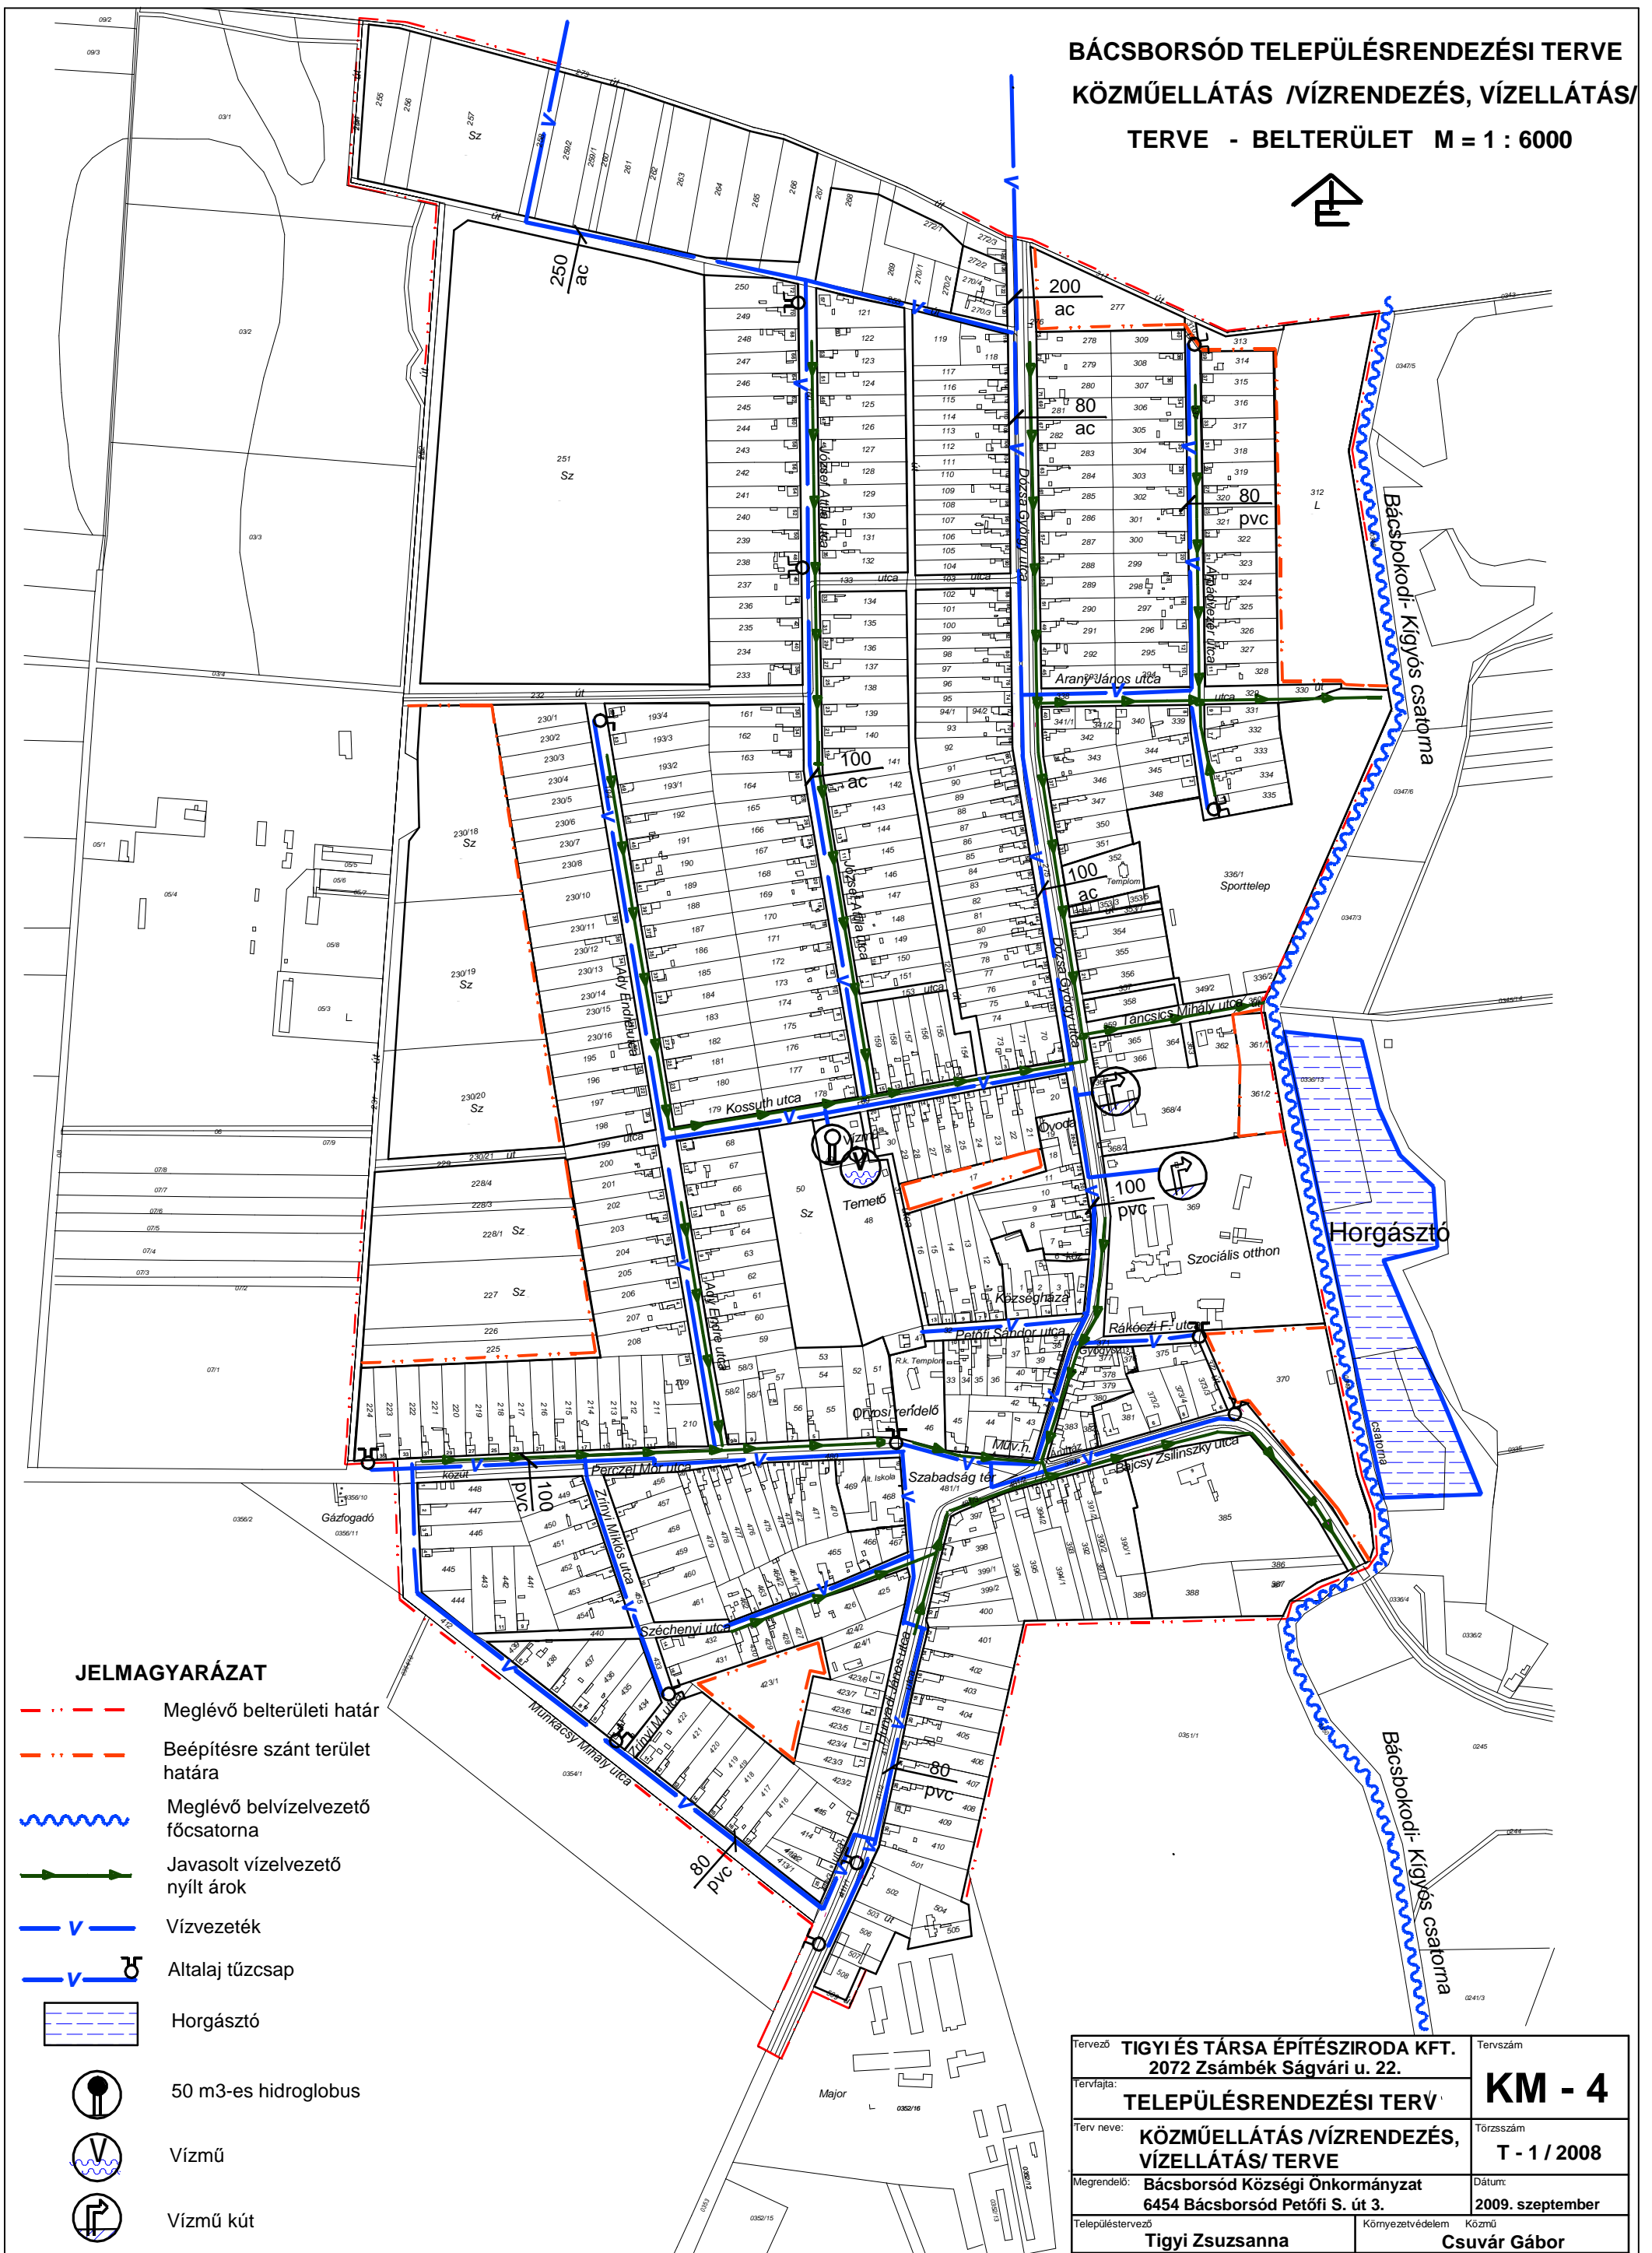

**JELMAGYARÁZAT**

- - - Meglévő belterületi határ
- - - Beépítésre szánt terület határa
- ~~~~~ Meglévő belvízelvezető főcsatorna
- Javasolt vízelvezető nyílt árok
- v Vízvezeték
- v ⚡ Altalaj tűzcsap
- ~~~~~ Horgásztó
-  50 m3-es hidroglobus
-  Vízmű
-  Vízmű kút

Tervező: <b>TIGYI ÉS TÁRSA ÉPÍTÉSZIRODA KFT.</b> 2072 Zsambék Ságvári u. 22.	Tervszám: <h2 style="margin: 0;">KM - 4</h2>
Tervfajta: <b>TELEPÜLÉSRENDEZÉSI TERV</b>	Törzszám: <b>T - 1 / 2008</b>
Terv neve: <b>KÖZMŰELLÁTÁS /VÍZRENDEZÉS, VÍZELLÁTÁS/ TERVE</b>	Dátum: <b>2009. szeptember</b>
Megrendelő: <b>Bácsborsód Községi Önkormányzat</b> 6454 Bácsborsód Petőfi S. út 3.	Környezetvédelem: <b>Közmű</b> Készítette: <b>Csuvár Gábor</b>
Településtervező: <b>Tigyi Zsuzsanna</b>	Környezetvédelem: <b>Közmű</b> Készítette: <b>Csuvár Gábor</b>