
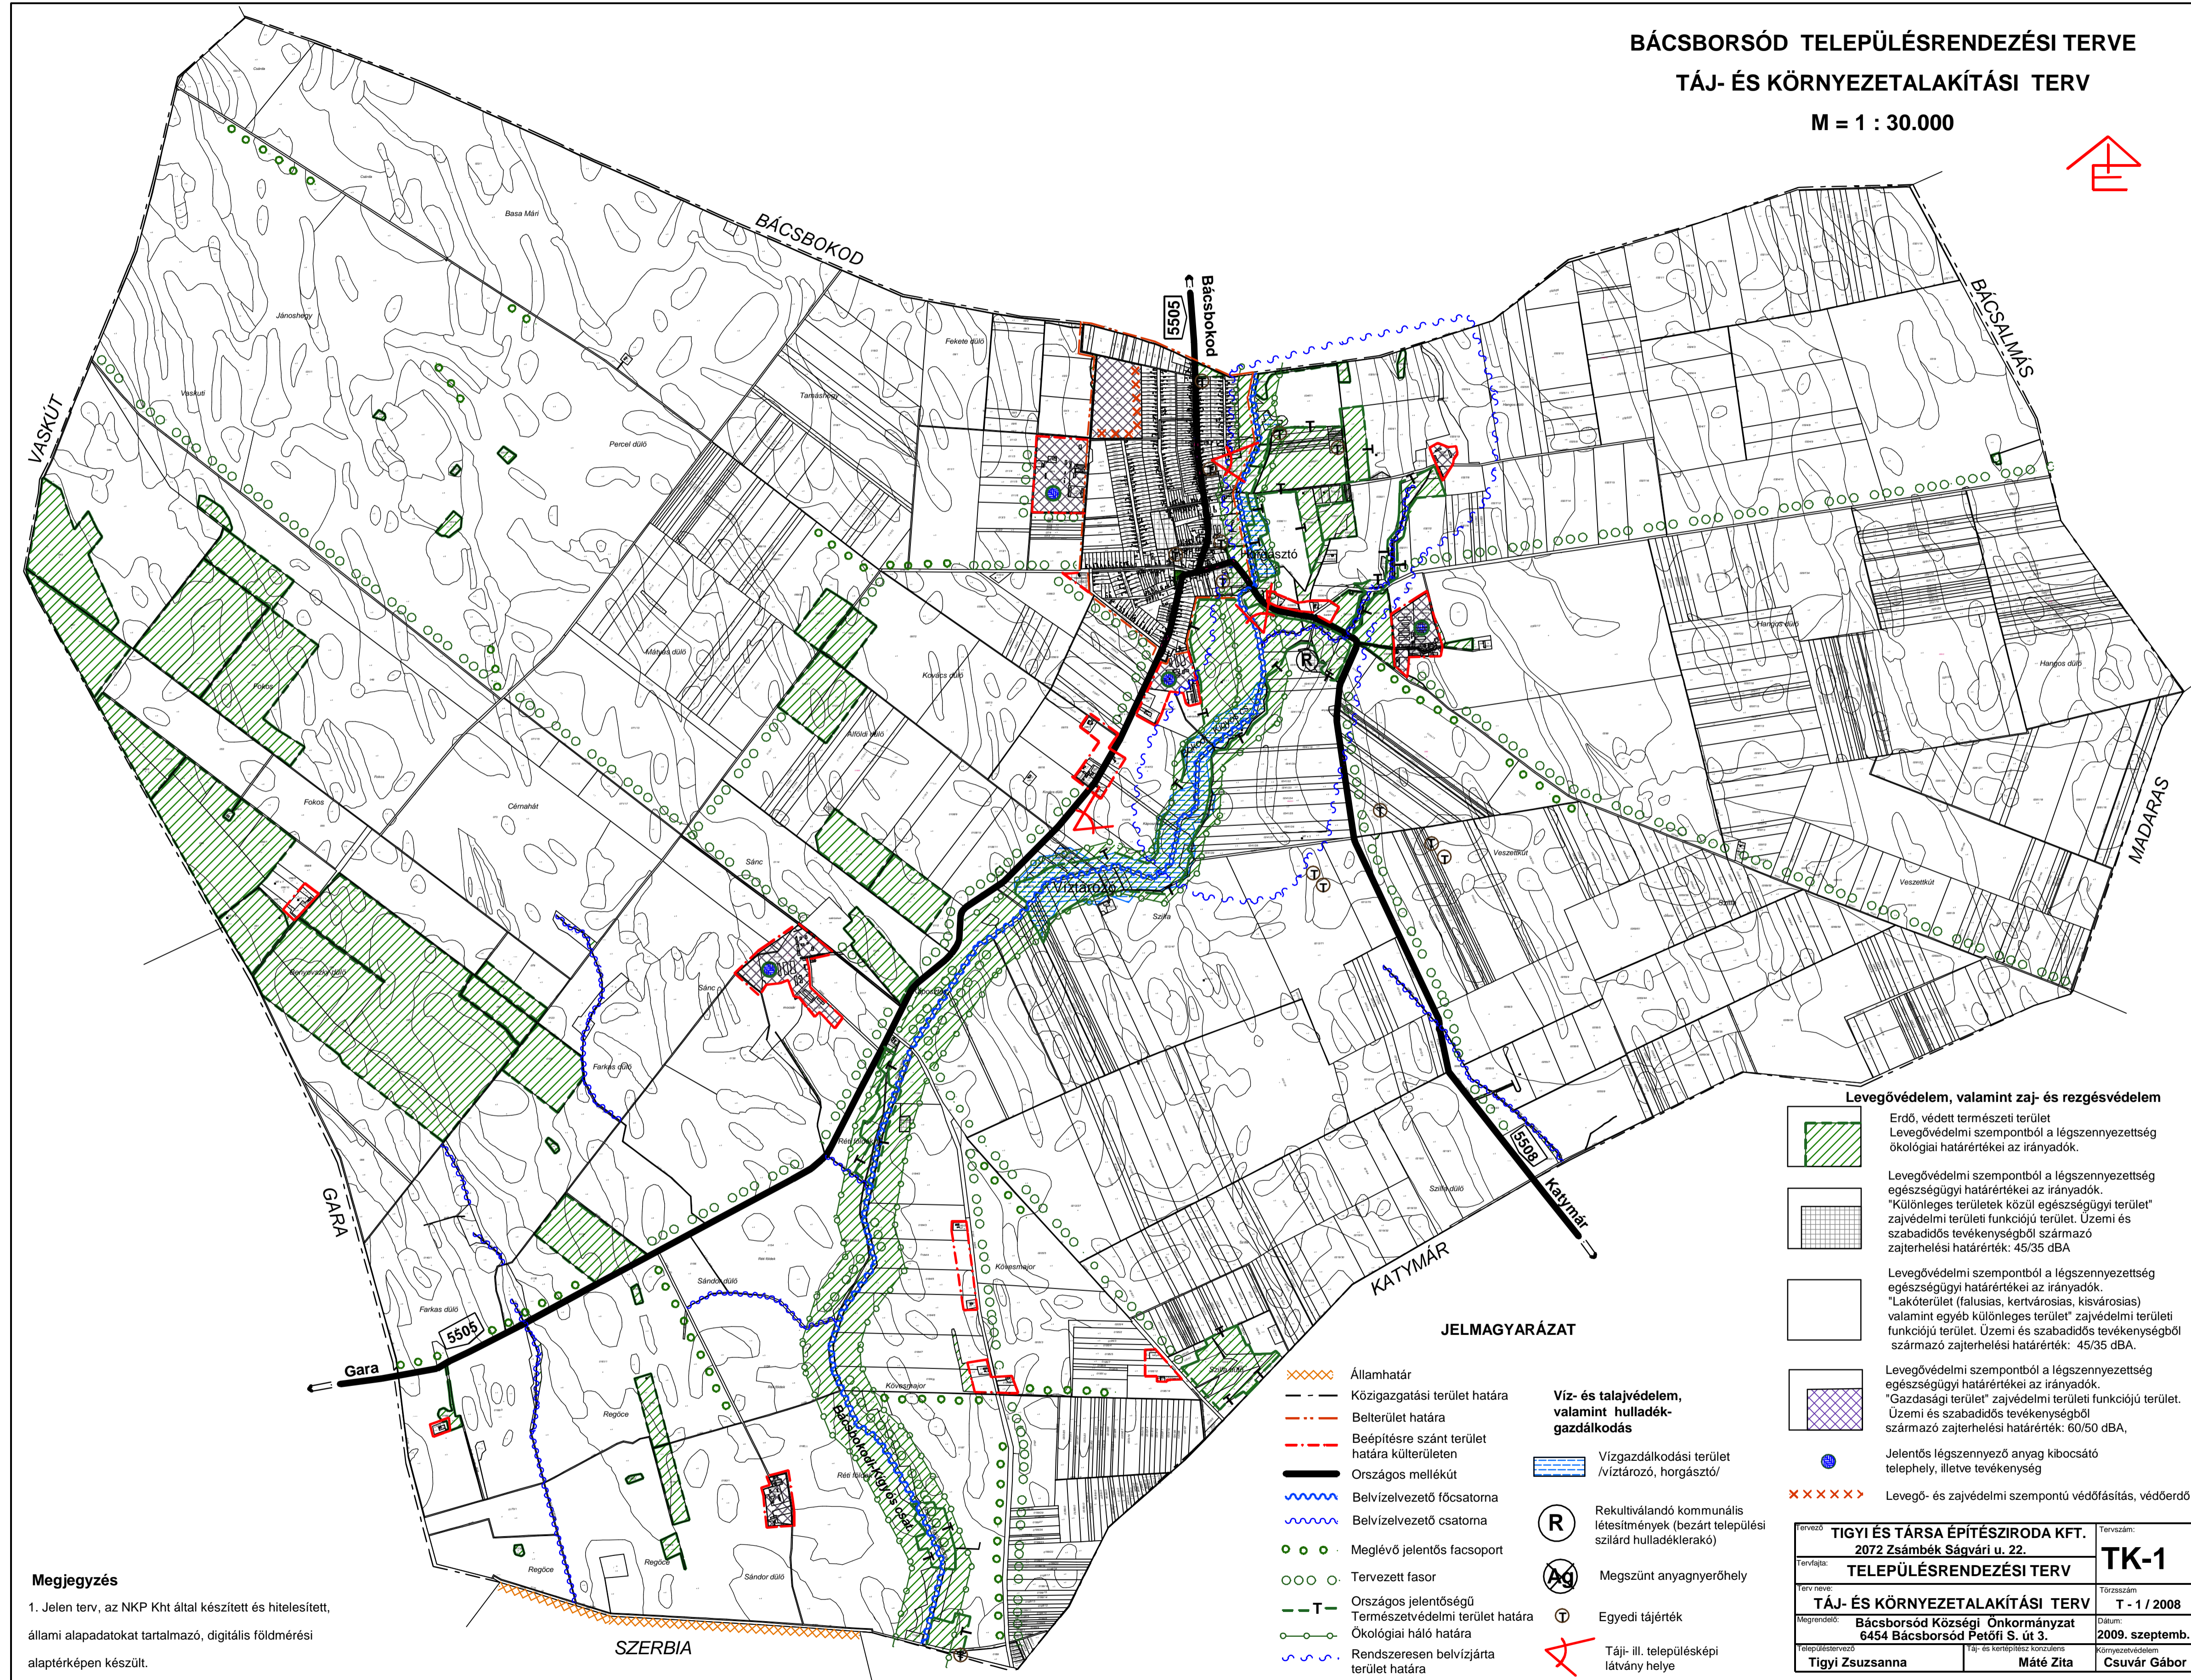


BÁCSBORSÓD TELEPÜLÉSRENDEZÉSI TERVE TÁJ- ÉS KÖRNYEZETALAKÍTÁSI TERV

M = 1 : 30.000

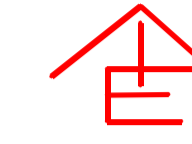

Megjegyzés
1. Jelen terv, az NKP Kht által készített és hitelesített, állami alapadatokat tartalmazó, digitális földmérési alaptérképen készült.

JELMAGYARÁZAT

- Államhatár
- Közigazgatási terület határa
- Belterület határa
- Beépítésre szánt terület határa külterületen
- Országos mellékút
- Belvízelvezető főcsatorna
- Belvízelvezető csatorna
- Meglévő jelentős facsoport
- Tervezett fasor
- Országos jelentőségű Természetvédelmi terület határa
- Ökológiai háló határa
- Rendszeresen belvízjárta terület határa
- Vízgyűjtőterület / víztározó, horgásztó/
- Rekultiválandó kommunális létesítmények (bezárt települési szilárd hulladéklerakó)
- Megszűnt anyaggyűjtőhely
- Egyedi tájérték
- Táj- ill. településképi látvány helye

Levegővédelem, valamint zaj- és rezgésvédelem

- Erdő, védett természeti terület
Levegővédelmi szempontból a légszennyezettség ökológiai határértékei az irányadók.
- Levegővédelmi szempontból a légszennyezettség egészségügyi határértékei az irányadók.
"Különleges területek közül egészségügyi terület" zajvédelmi területi funkciójú terület. Üzemi és szabadidős tevékenységből származó zajterhelési határérték: 45/35 dBA
- Levegővédelmi szempontból a légszennyezettség egészségügyi határértékei az irányadók.
"Lakóterület (falusias, kertvárosias, kisvárosias) valamint egyéb különleges terület" zajvédelmi területi funkciójú terület. Üzemi és szabadidős tevékenységből származó zajterhelési határérték: 45/35 dBA.
- Levegővédelmi szempontból a légszennyezettség egészségügyi határértékei az irányadók.
"Gazdasági terület" zajvédelmi területi funkciójú terület. Üzemi és szabadidős tevékenységből származó zajterhelési határérték: 60/50 dBA.
- Jelentős légszennyező anyag kibocsátó telephely, illetve tevékenység
- Levegő- és zajvédelmi szempontú védőfásítás, védőerdő

Tervező: TIGYI ÉS TÁRSA ÉPÍTÉSZIRODA KFT.		Tervezőszám: TK-1
Tervező címe: 2072 Zsambék Ságvári u. 22.		Tervező dátuma: T - 1 / 2008
TELEPÜLÉSRENDEZÉSI TERV		
Terv neve: TÁJ- ÉS KÖRNYEZETALAKÍTÁSI TERV		Dátum: 2009. szeptemb.
Megrendelő: Bácsborsód Községi Önkormányzat		
Megrendelő címe: 6454 Bácsborsód Petőfi S. út 3.		
Készítette: Tigyi Zsuzsanna	Táj- és környezetvédelem: Máté Zita	Környezetvédelem: Csuvár Gábor