
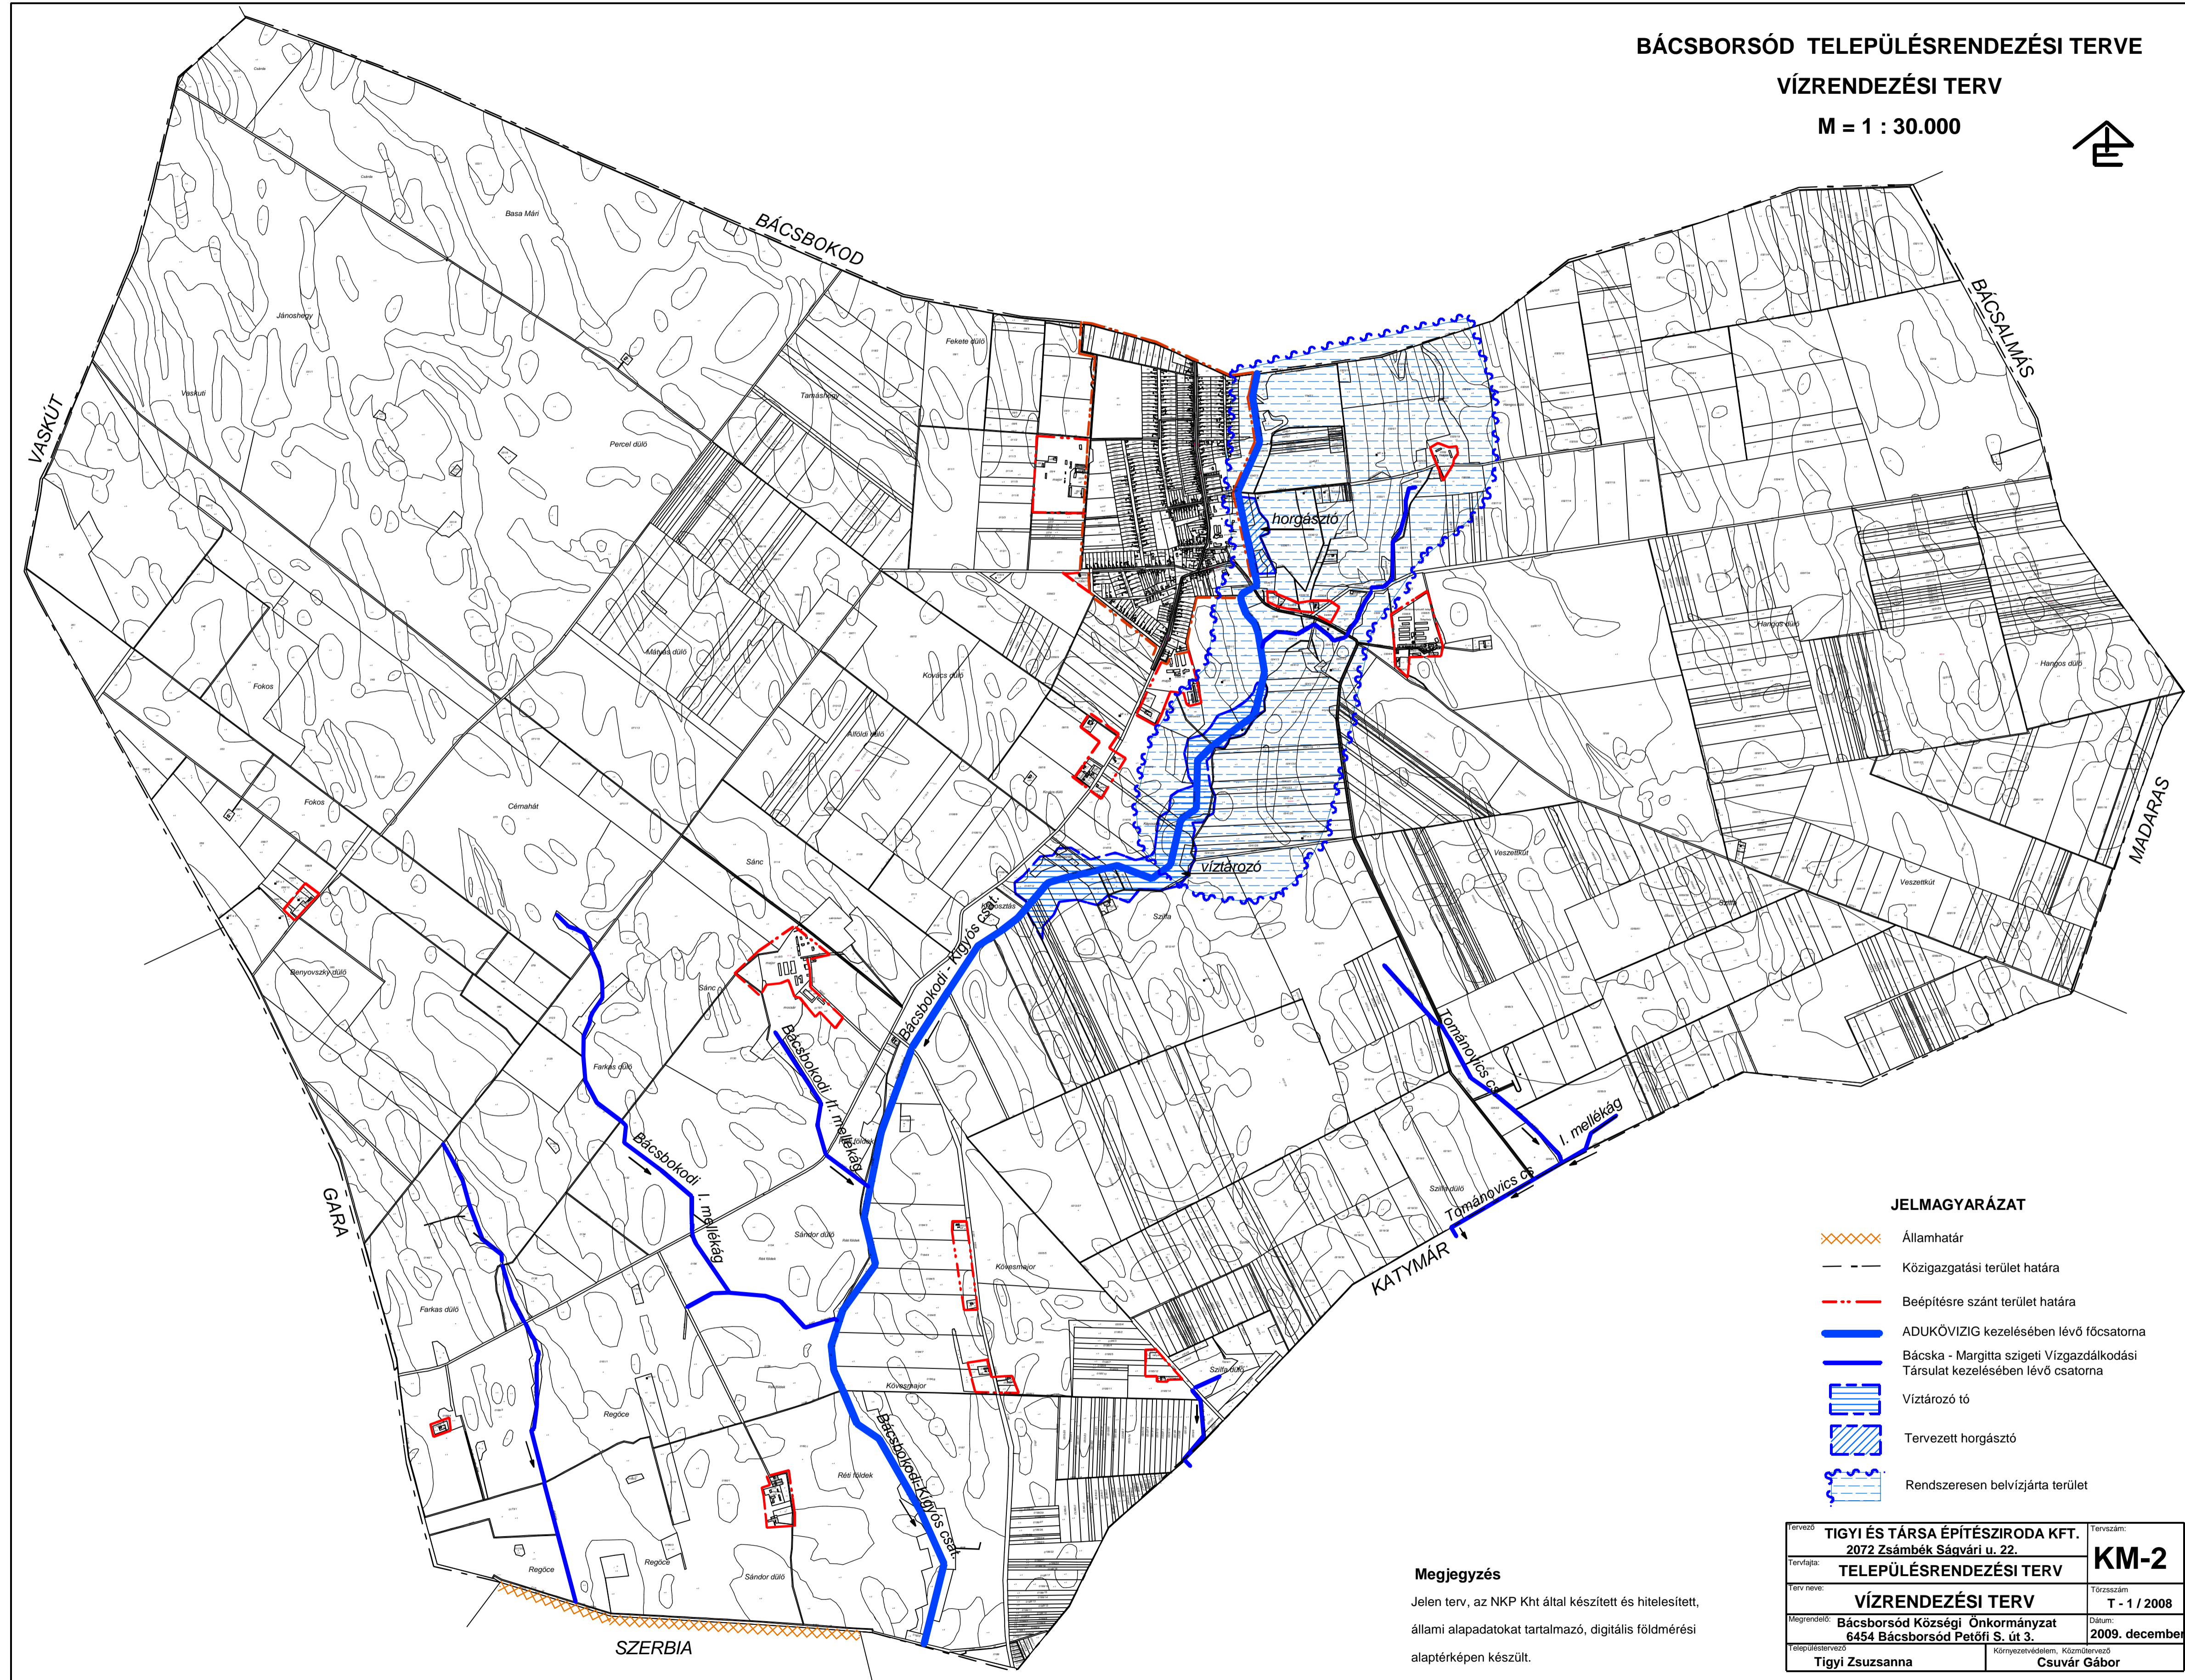


BÁCSBORSÓD TELEPÜLÉSRENDEZÉSI TERVE

VÍZRENDEZÉSI TERV

M = 1 : 30.000

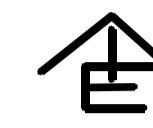

JELMAGYARÁZAT

- Államhatár
- Közigazgatási terület határa
- Beépítésre szánt terület határa
- ADUKÓVIZIG kezelésében lévő főcsatorna
- Bácska - Margitta szigeti Vízgazdálkodási Társulat kezelésében lévő csatorna
- Vízátározó tó
- Tervezett horgásztó
- Rendszeresen belvízjárta terület

Megjegyzés

Jelen terv, az NKP Kht által készített és hitelesített, állami alapadatokat tartalmazó, digitális földmérési alaptérképen készült.

Elvezető: TIGYI ÉS TÁRSA ÉPÍTÉSZIRODA KFT. 2072 Zsámbék Ságvári u. 22.	Tervező: KM-2
Tervező neve: TELEPÜLÉSRENDEZÉSI TERV	Törzsszám: T - 1 / 2008
Megrendelő: Bácsborsód Községi Önkormányzat 6454 Bácsborsód Petőfi S. út 3.	Dátum: 2009. december
Felkészítő: Tigyi Zsuzsanna	Közzététel: Csuvár Gábor